


Mieszkanie M17

PIĘTRO: III
LICZBA POKOI: 2 POKOJE

BILANS POWIERZCHNI

NR	NAZWA POMIESZCZENIA	POW. (m2)
M17.01	Przedpokój	5.10 m ²
M17.02	Salon z aneksem kuch.	20.74 m ²
M17.03	Sypialnia	11.74 m ²
M17.04	Łazienka	4.41 m ²
SUMA		41.99 m ²
M17.05	Taras	5.87 m ²
M17.06	Taras	25.58 m ²

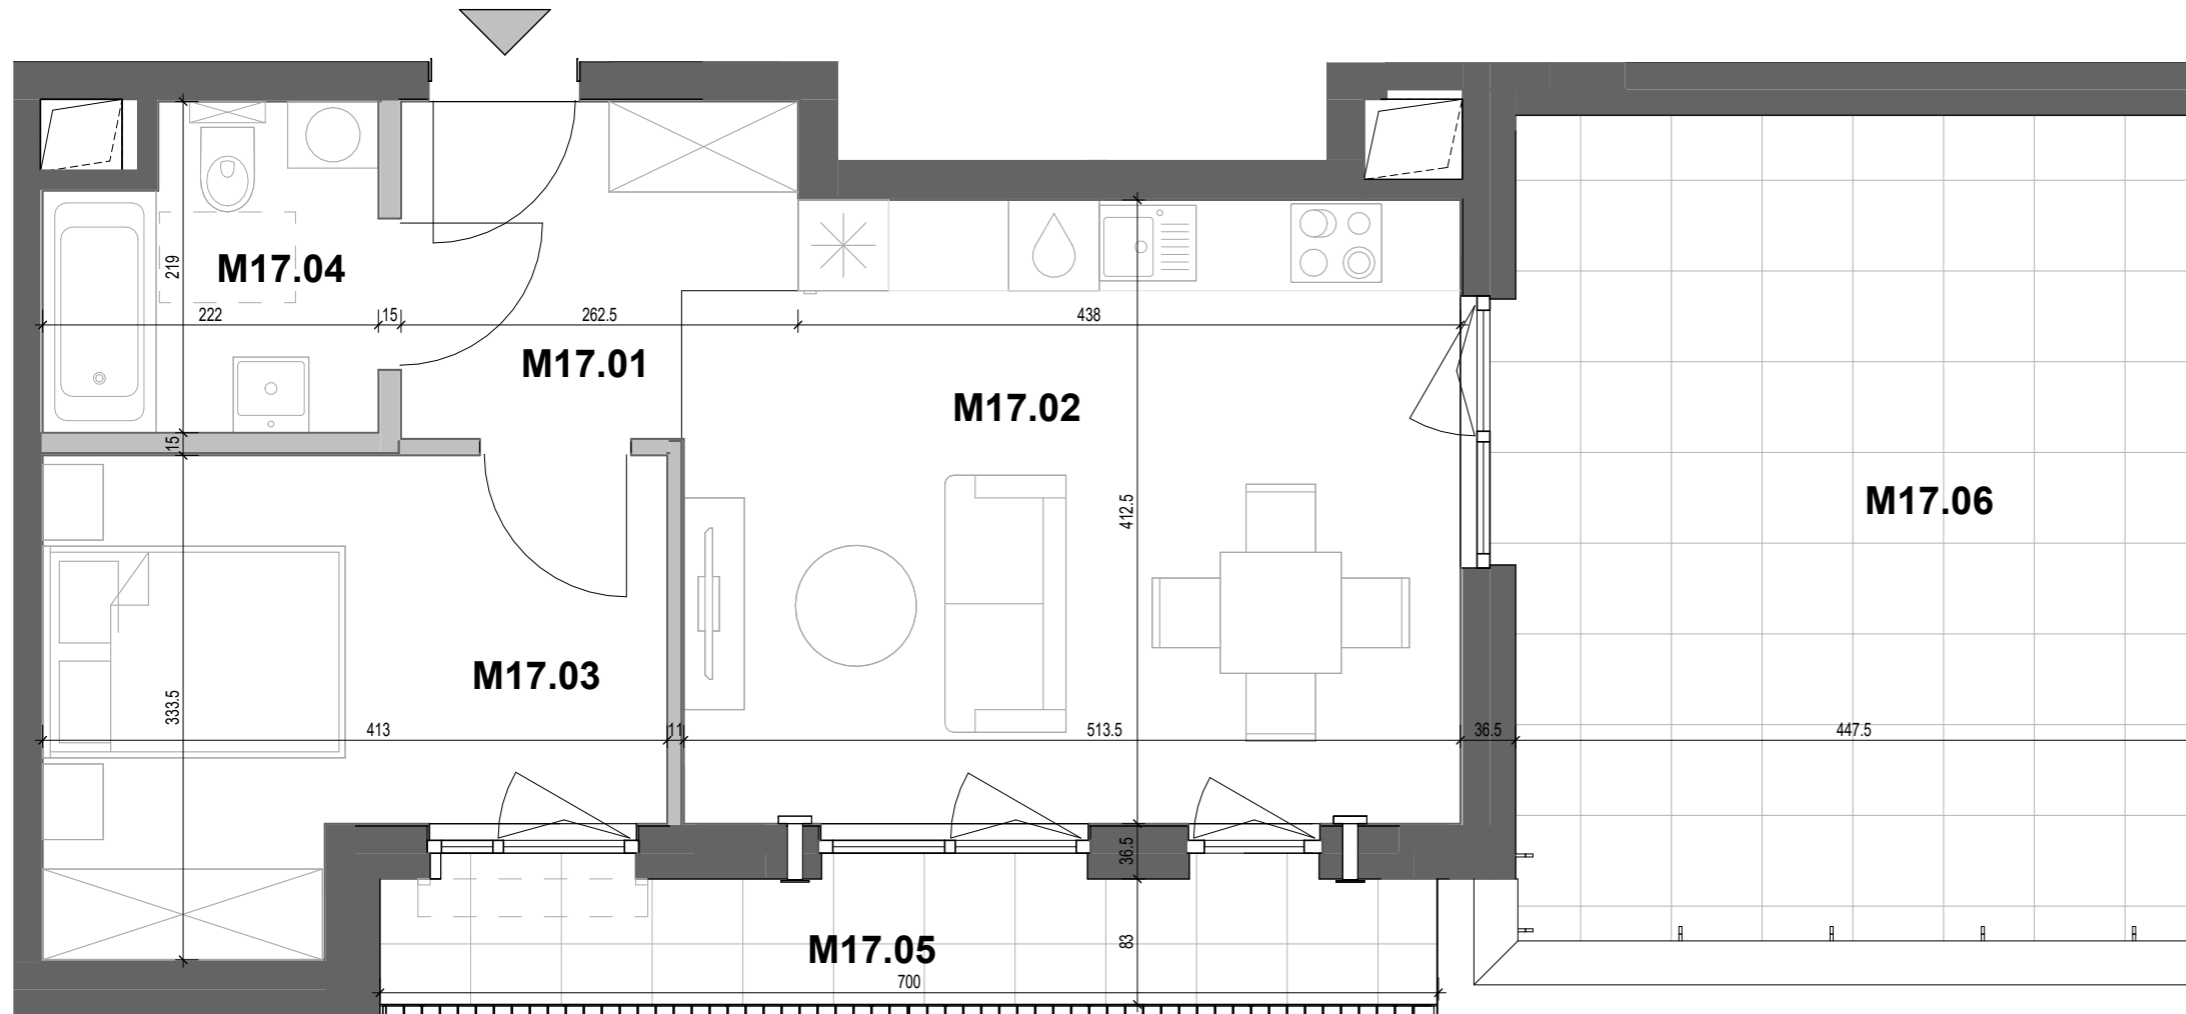


WYSOKOŚĆ MIESZKANIA: 2,60m

☎ 695 950 135

☎ 607 083 000

LOKALIZACJA W BUDYNKU

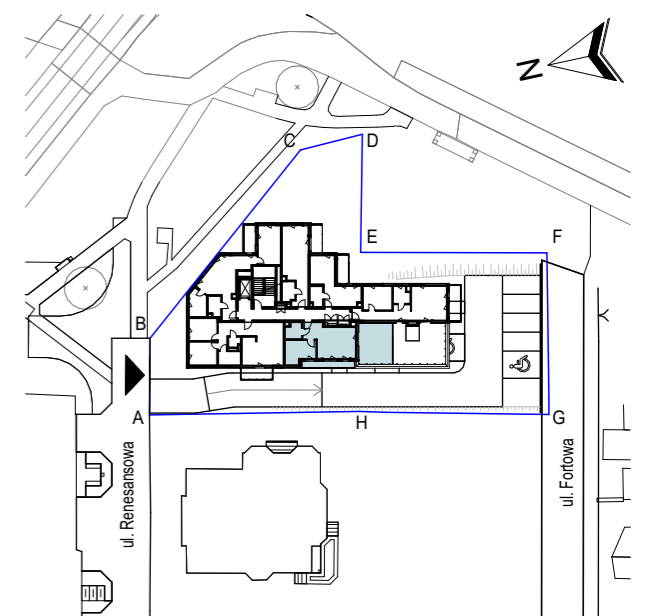

LEGENDA:

- ściany żelbetowe i murowane (nienadające się do demontażu)
- ściany działowe (nadające się do demontażu)

