

Mieszkanie M18

PIĘTRO: III
LICZBA POKOI: 2 POKOJE

BILANS POWIERZCHNI



NR	NAZWA POMIESZCZENIA	POW. (m ²)
M18.01	Przedpokój	12.13 m ²
M18.02	Salon z aneksem kuch.	21.06 m ²
M18.03	Sypialnia	12.16 m ²
M18.04	Łazienka	4.64 m ²
SUMA		50.00 m ²
M18.05	Balkon	7.38 m ²
M18.06	Taras	34.84 m ²

WYSOKOŚĆ MIESZKANIA: 2,60m

☎ 695 950 135

☎ 607 083 000

LOKALIZACJA W BUDYNKU

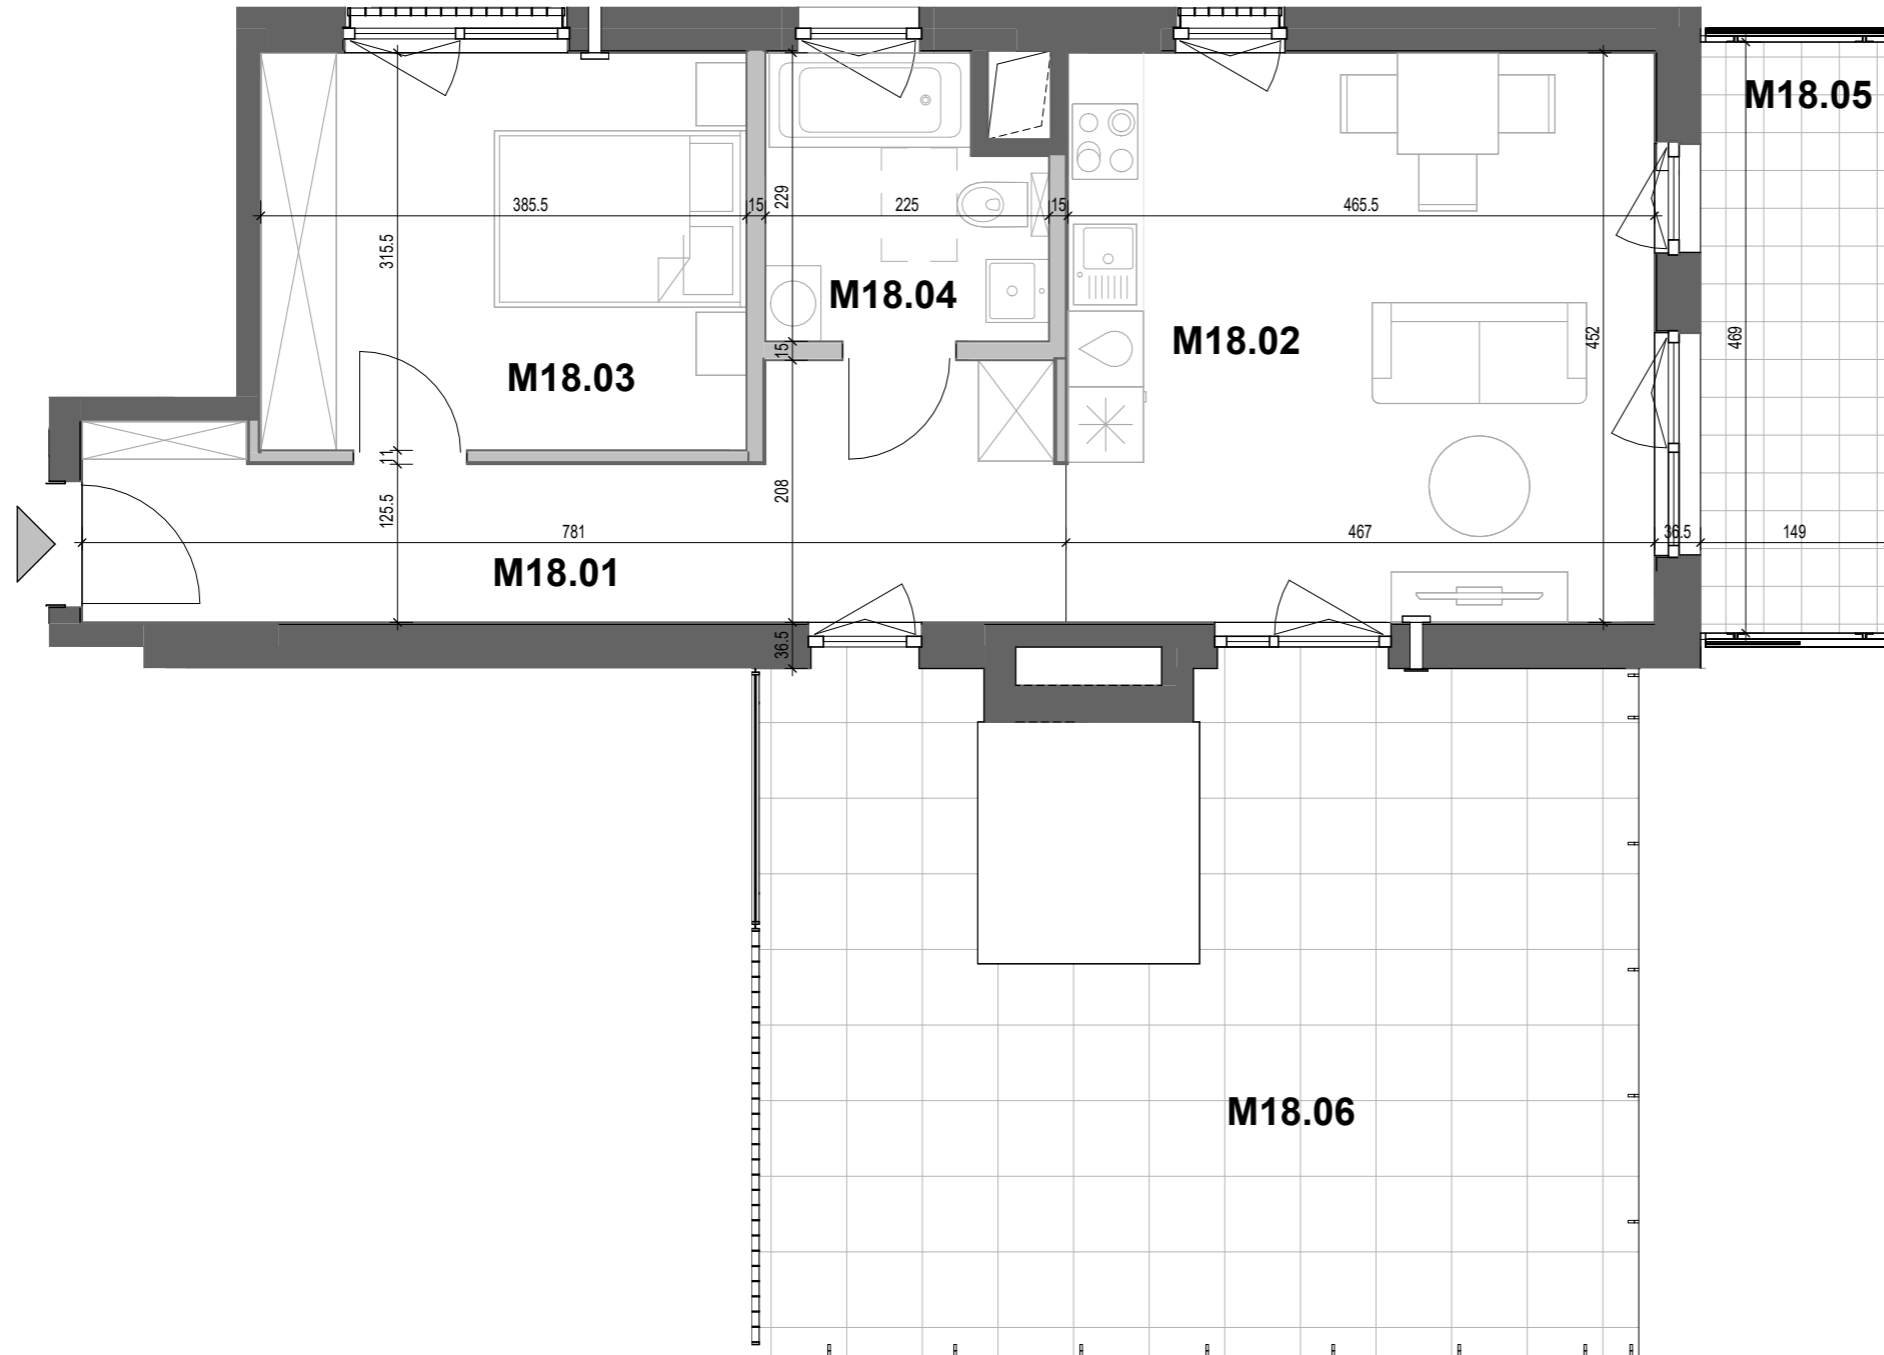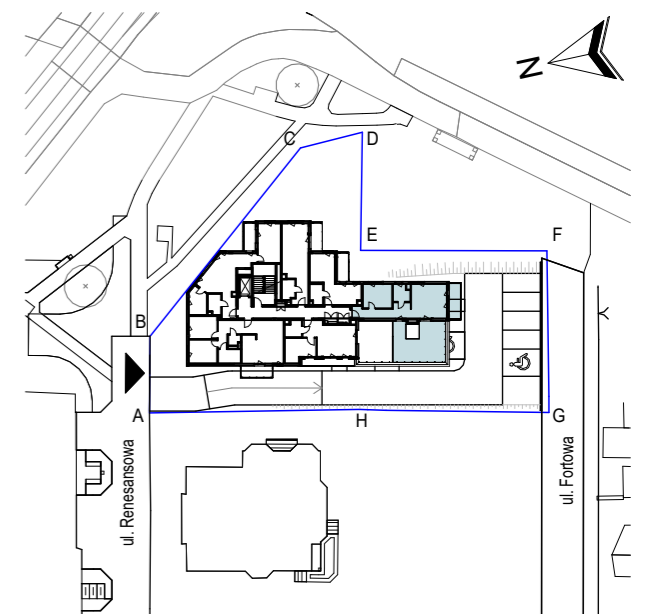

LEGENDA:

- ściany żelbetowe i murowane (nienadające się do demontażu)
- ściany działowe (nadające się do demontażu)

