

## Mieszkanie M02

PIĘTRO: I  
LICZBA POKOI: 3 POKOJE

### BILANS POWIERZCHNI



NR	NAZWA POMIESZCZENIA	POW. (m2)
M02.01	Przedpokój	3.52 m <sup>2</sup>
M02.02	Salon z aneksem kuch.	27.44 m <sup>2</sup>
M02.03	Komunikacja wew.	7.90 m <sup>2</sup>
M02.04	Sypialnia	10.99 m <sup>2</sup>
M02.05	Sypialnia	11.56 m <sup>2</sup>
M02.06	Łazienka	5.40 m <sup>2</sup>
M02.07	WC	2.00 m <sup>2</sup>
SUMA		68.81 m <sup>2</sup>
M02.08	Balkon	6.18 m <sup>2</sup>

WYSOKOŚĆ MIESZKANIA: 2,60m

☎ 695 950 135

☎ 607 083 000

### LOKALIZACJA W BUDYNKU

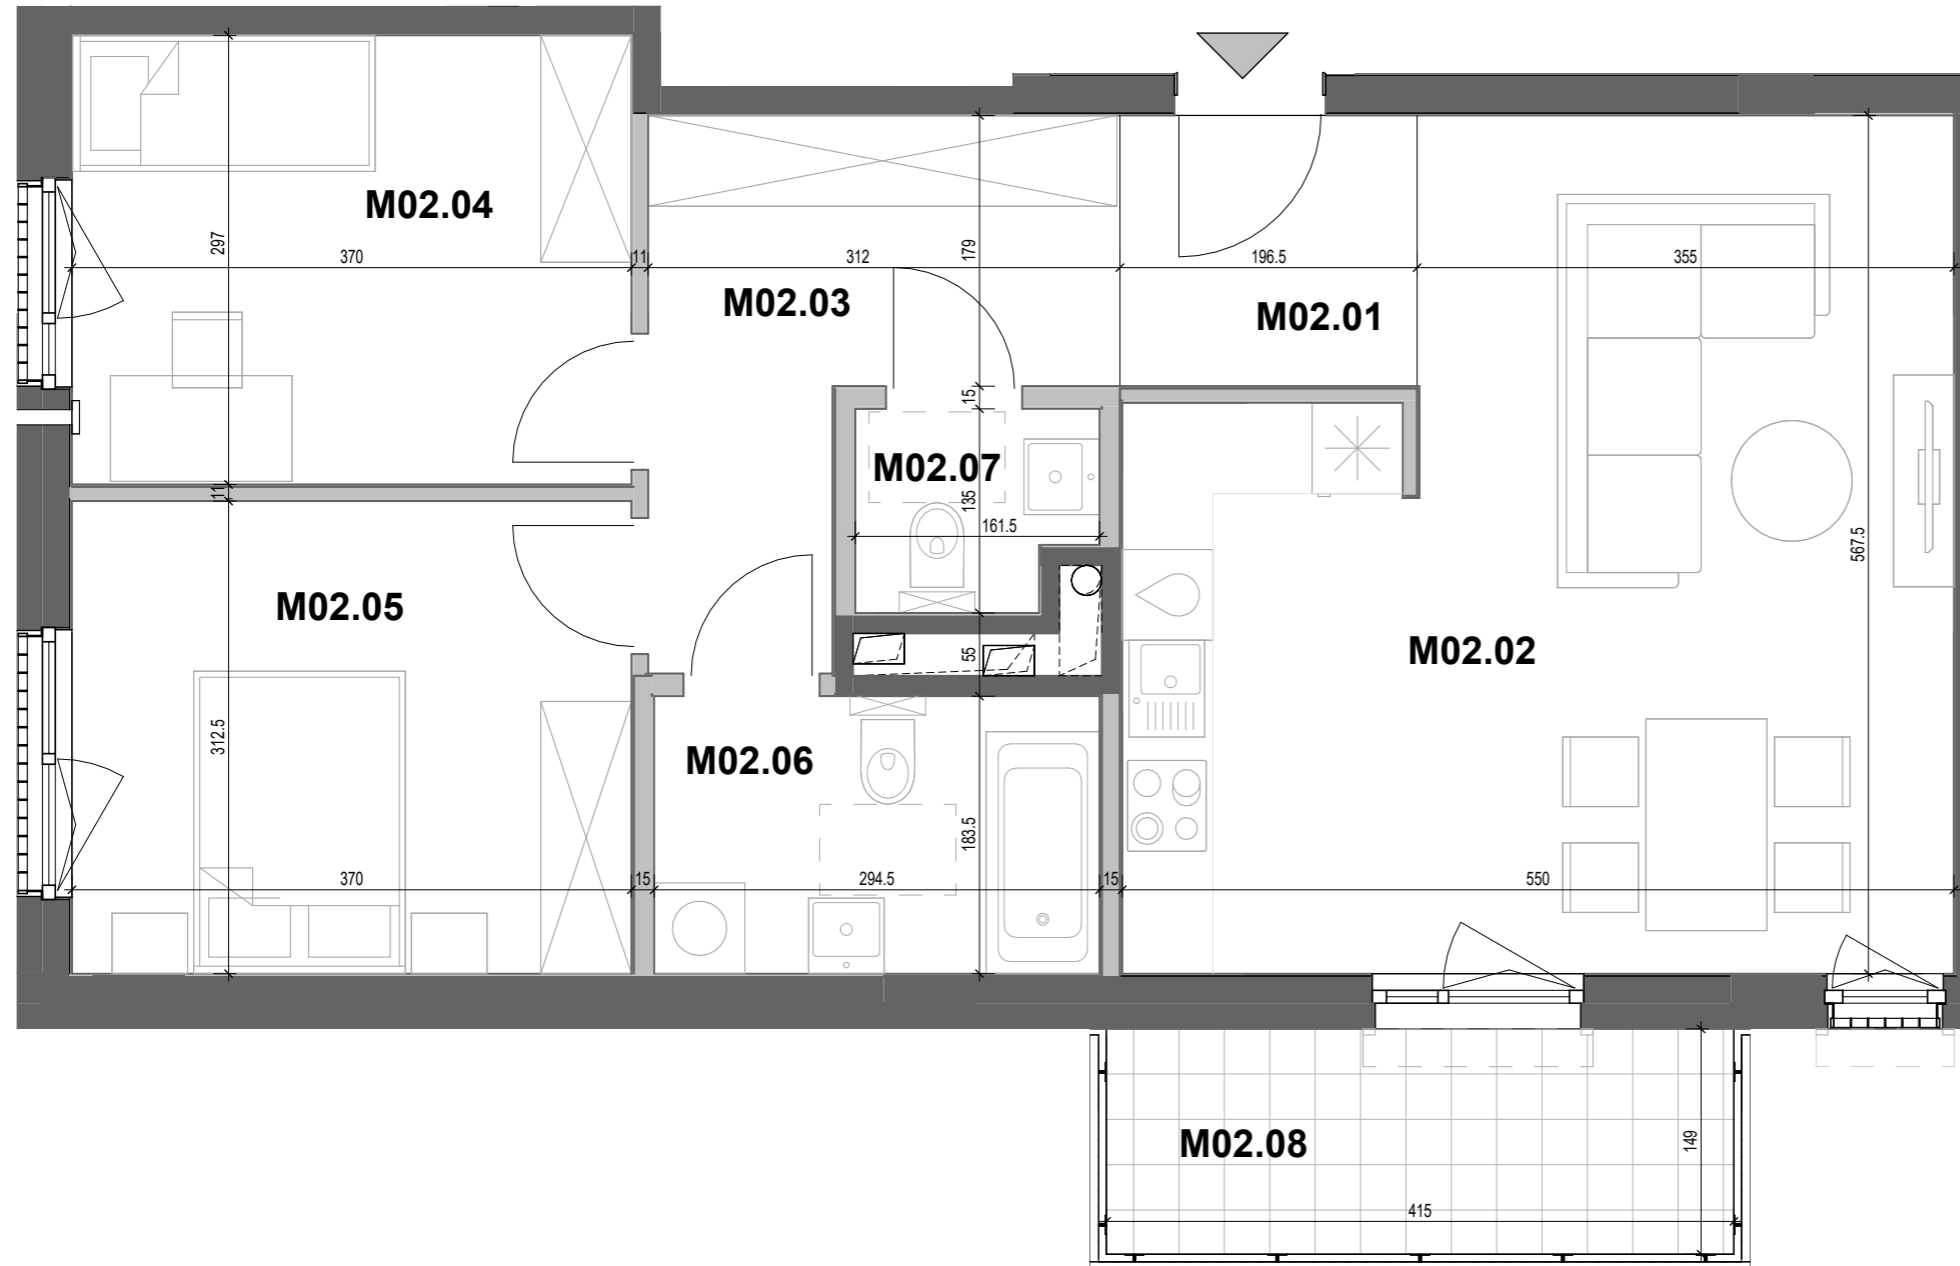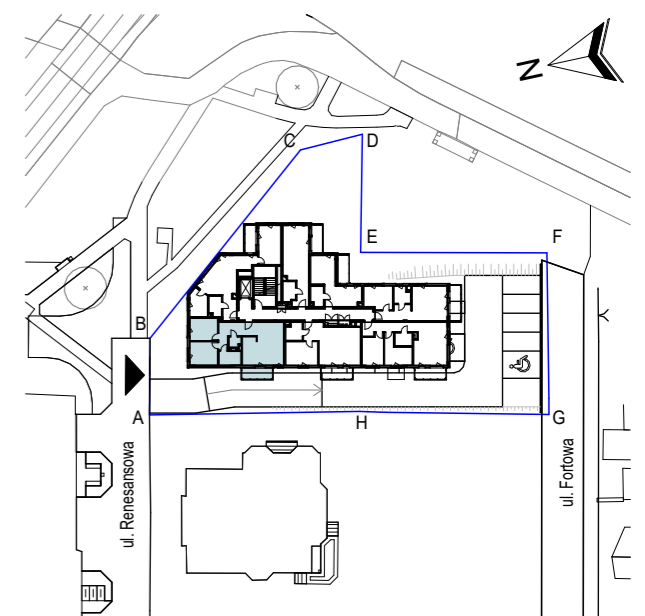

#### LEGENDA:

- ściany żelbetowe i murowane (nienadające się do demontażu)
- ściany działowe (nadające się do demontażu)

#### UWAGA:

1. WYMIARY POMIESZCZEŃ, LOKALIZACJE PRZYBÓRÓW SANITARNYCH, ROZMIESZCZENIE PUNKTÓW OŚWIETLENIOWYCH, ETC. PODANO ZGODNIE Z PROJEKTEM WYKONAWCZYM. MOGĄ WYSTĄPIĆ RÓŻNICE WYMIARÓW I USYTUOWANIA ELEMENTÓW POWSTAŁE W WYNIKU REALIZACJI PRAC BUDOWLANYCH.
2. PODANE WYMIARY SĄ WYMIARAMI W ŚWIETLE PIONOWYCH PRZEGRÓD W STANIE WYKONCZONYM (Z TYNKAMI).
3. ZESTAWIENIE POWIERZCHNI UŻYTKOWYCH POSZCZEGÓLNYCH POMIESZCZEŃ N. LOKALU PODANO NA PODSTAWIE PROJEKTU WYKONAWCZEGO. POWIERZCHNIA UŻYTKOWA LOKALU LICZONA ZGODNIE Z ZASADAMI ZAWARTYMI W POLSKIEJ NORMIE PN-ISO 9836:2022-07, T.J. POWIERZCHNIA UŻYTKOWA LOKALU JEST OBLICZONA W METRACH KWADRATOWYCH Z DOKŁADNOŚCIĄ DO DWÓCH MIEJSC PO PRZECINKU, DLA WYMARÓW LOKALU W STANIE WYKONCZONYM NA POZIOMIE PODŁOGI, NIE LICZĄC LISTEW PRZYPODŁOGOWYCH, PROGÓW ITP.
4. PRZEDSTAWIONE ARANŻACJE LOKALU SĄ PRZYKŁADOWE, RYSUNKI W TYM ZAKRESIE MAJĄ CHARAKTER INFORMACYJNY I NIE STANOWIĄ OFERTY W ROZUMIENIU KODEKSU CYWILNEGO, UMEBLOWANIE NIE STANOWI WYPOSAŻENIA SPRZEDAWANEGO LOKALU.
5. WIZUALIZACJE NIE STANOWIĄ PROJEKTU ELEWACJI.