


BILANS POWIERZCHNI


Nr komórki	Pow.(m2)
Kom. lok nr 1	6.09 m ²
Kom. lok nr 2	6.78 m ²
Kom. lok nr 3	4.38 m ²
Kom. lok nr 4	3.73 m ²
Kom. lok nr 5	3.74 m ²
Kom. lok nr 6	6.74 m ²
Kom. lok nr 7	6.80 m ²
Kom. lok nr 8	7.81 m ²
Kom. lok nr 9	7.81 m ²
Kom. lok nr 10	7.81 m ²
Kom. lok nr 11	7.81 m ²
Kom. lok nr 12	3.96 m ²
Kom. lok nr 13	6.51 m ²

☎ 695 950 135

☎ 607 083 000

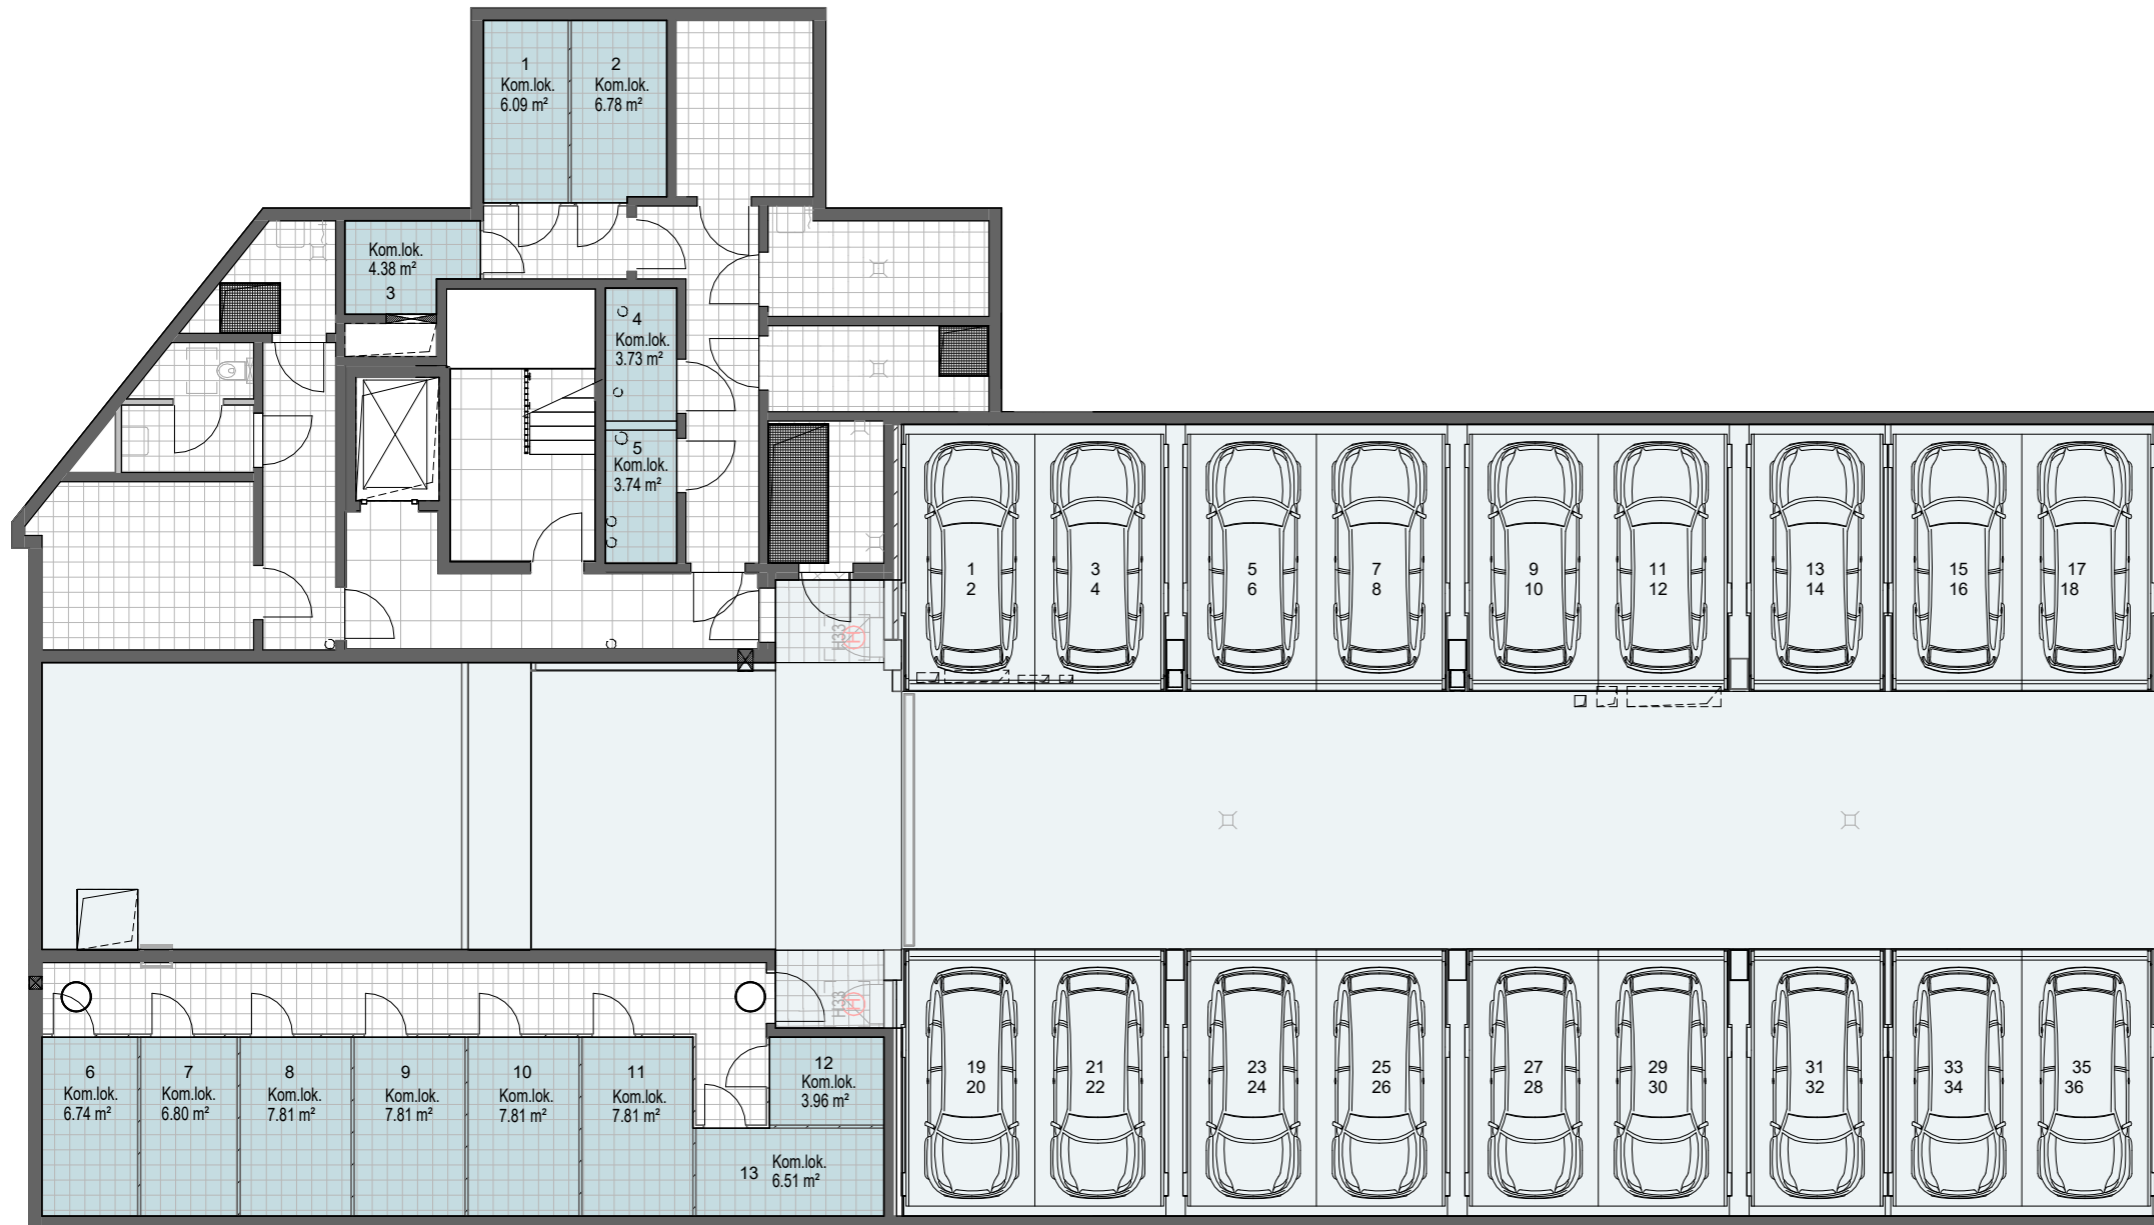

LOKALIZACJA BUDYNKU NA TERENIE

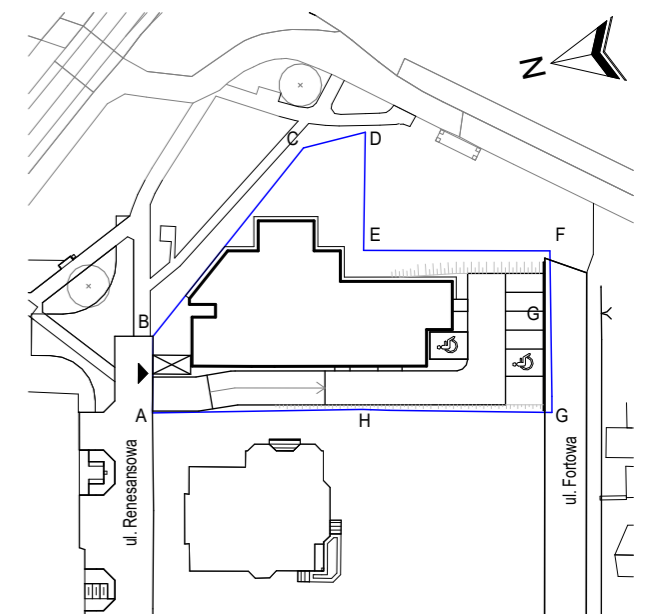

UWAGA:

1. WYMIARY POMIESZCZEŃ, LOKALIZACJE PRZYBÓRÓW SANITARNYCH, ROZMIESZCZENIE PUNKTÓW OŚWIETLENIOWYCH, ETC. PODANO ZGODNIE Z PROJEKTEM WYKONAWCZYM. MOGĄ WYSTĄPIĆ RÓŻNICE WYMIARÓW I USYTUOWANIA ELEMENTÓW POWSTAŁE W WYNIKU REALIZACJI PRAC BUDOWLANYCH.

2. PODANE WYMIARY SĄ WYMIARAMI W ŚWIETLE PIONOWYCH PRZEGRÓD W STANIE WYKONCZONYM (Z TYNKAMI).

3. ZESTAWIENIE POWIERZCHNI UŻYTKOWYCH POSZCZEGÓLNYCH POMIESZCZEŃ I LOKALU PODANO NA PODSTAWIE PROJEKTU WYKONAWCZEGO. POWIERZCHNIA UŻYTKOWA LOKALU LICZONA ZGODNIE Z ZASADAMI ZAWARTYMI W POLSKIEJ NORMIE PN-ISO 9836:2022-07, T.J. POWIERZCHNIA UŻYTKOWA LOKALU JEST OBLICZONA W METRACH KWADRATOWYCH Z DOKŁADNOŚCIĄ DO DWÓCH MIEJSC PO PRZECINKU, DLA WYMARÓW LOKALU W STANIE WYKONCZONYM NA POZIOMIE PODŁOGI, NIE LICZĄC LISTEW PRZYPODŁOGOWYCH, PROGÓW ITP.

4. PRZEDSTAWIONE ARANŻACJE LOKALU SĄ PRZYKŁADOWE, RYSUNKI W TYM ZAKRESIE MAJĄ CHARAKTER INFORMACYJNY I NIE STANOWIĄ OFERTY W ROZUMIENIU KODEKSU CYWILNEGO, UMEBLOWANIE NIE STANOWI WYPOSAŻENIA SPRZEDAWANEGO LOKALU.

5. WIZUALIZACJE NIE STANOWIĄ PROJEKTU ELEWACJI.