



BILANS POWIERZCHNI

POWIERZCHNIA:	m ²	%
TERENU "ABCD'EFG"	1257,82	100%
BIOL. CZYNNA NA GRUNCIE	285,85	-
50% POW. BIOL. CZYNNEJ NA PŁYTCIE GARAŻU	Łącznie: 21,04m ² , nie wlicza się, ze względu na mniejszą niż 10m ² powierzchnię każdego obszaru	-
50% POW. BIOL. CZYNNEJ NA STROPODACHU OSTATNIEJ KOND.	36,09	-
BIOL. CZYNNA - SUMA	321,94(min.314,55)	25,58% (min. 25%)
POWIERZCHNIA ZABUDOWY	490,53	
POW. UTWARDZONA	480,45	

☎ 695 950 135

☎ 607 083 000

LOKALIZACJA BUDYNKU NA TERENIE

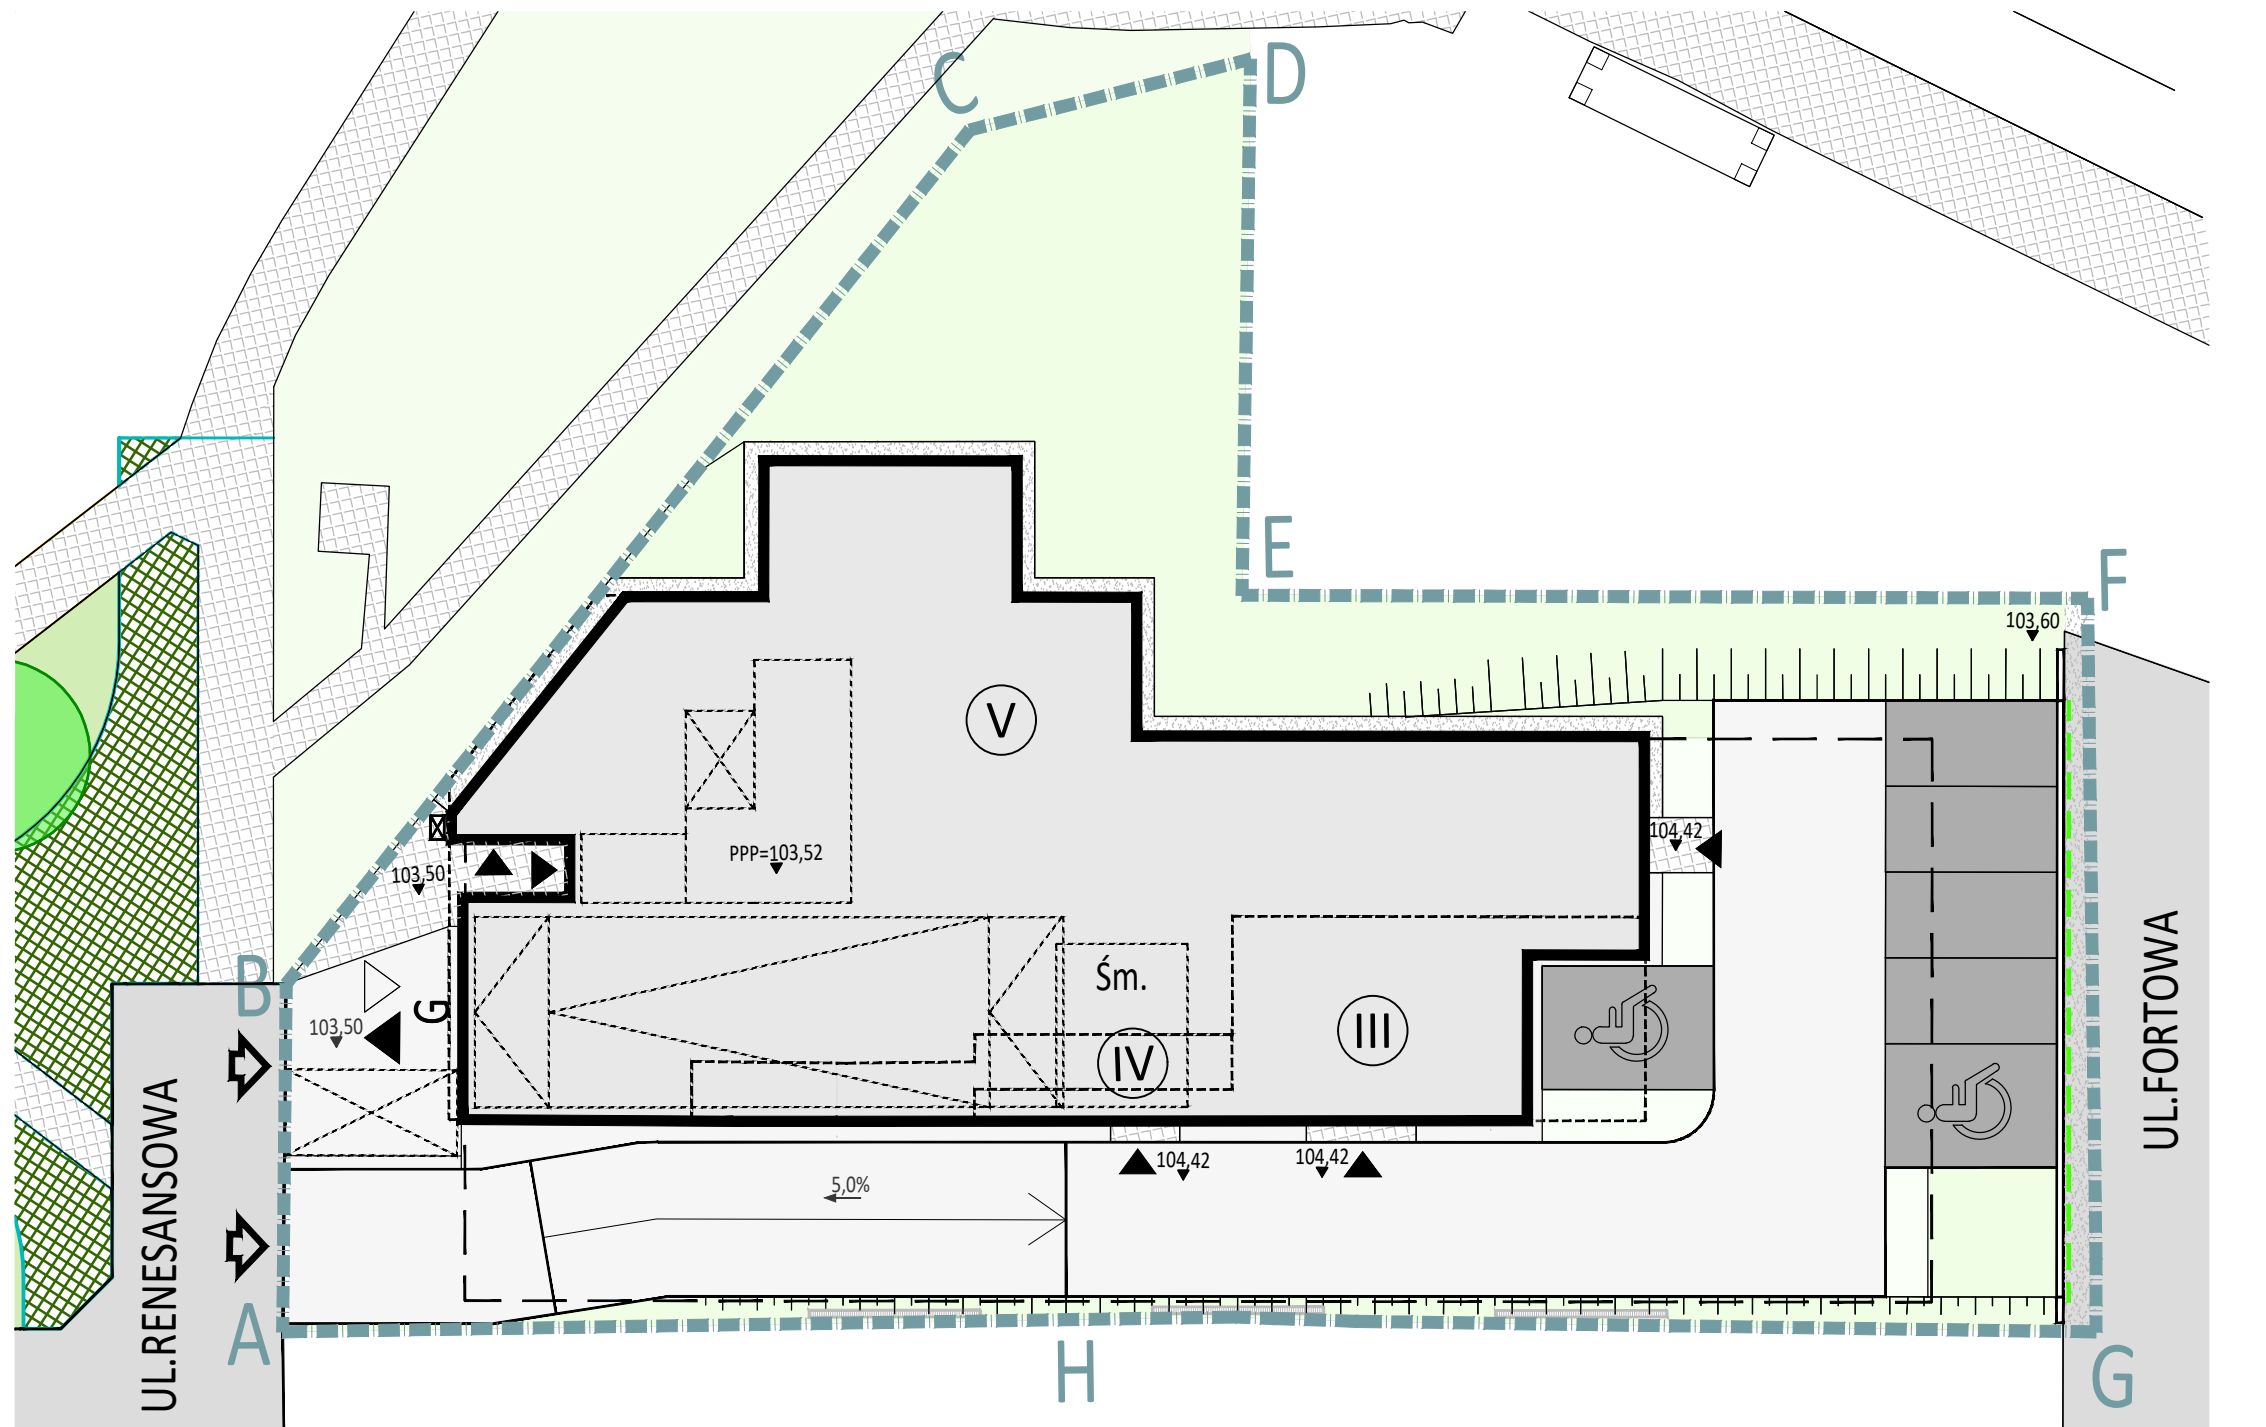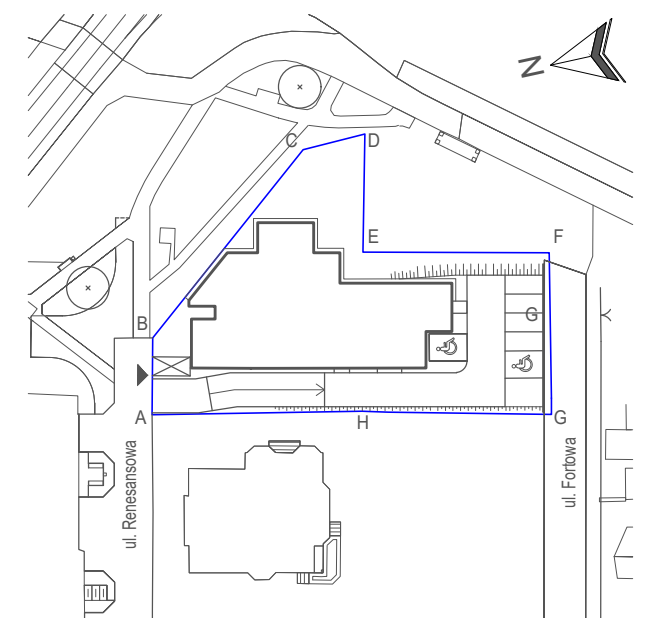

UWAGA:
 1. WYMIARY POMIESZCZEŃ I LOKALIZACJE PRZYBÓRÓW SANITARNYCH, ROZMIESZCZENIE PUNKTÓW OŚWIETLENIOWYCH, ETC. PODANO ZGODNIE Z PROJEKTEM WYKONAWCZYM. MOGĄ WYSTĄPIĆ RÓŻNICE WYMIARÓW I USYTUOWANIA ELEMENTÓW POWSTAŁE W WYNIKU REALIZACJI PRAC BUDOWLANYCH.
 2. PODANE WYMIARY SĄ WYMIARAMI W ŚMIETLE PIONOWYCH PRZEGRÓD W STANIE WYKONCZONYM (Z TYNKAMI).
 3. ZESTAWIENIE POWIERZCHNI UŻYTKOWYCH POSZCZEGÓLNYCH POMIESZCZEŃ I LOKALU PODANO NA PODSTAWIE PROJEKTU WYKONAWCZEGO. POWIERZCHNIA UŻYTKOWA LOKALU LICZONA ZGODNIA Z ZASADAMI ZAWARTYMI W POLSKIEJ NORMIE PN-ISO 9836:2022-07, T.J. POWIERZCHNIA UŻYTKOWA LOKALU JEST OBLICZONA W METRACH KWADRATOWYCH Z DOKŁADNOŚCIĄ DO DWÓCH MIEJSC PO PRZECINKU, DLA WYMIARÓW LOKALU W STANIE WYKONCZONYM NA POZIOMEJ PODŁOŻY. NIE LICZĄC LISTEW PRZYPODŁOGOWYCH, PROGÓW I T.P.
 4. PRZEDSTAWIONE ARANŻACJE LOKALU SĄ PRZYKŁADOWE, RYSUNKI W TYM ZAKRESIE MAJĄ CHARAKTER INFORMACYJNY I NIE STANOWIĄ OFERTY W ROZUMIENIU KODEKSU CYWILNEGO, UMEBLOWANIE NIE STANOWI WYPOSAŻENIA SPRZEDAWANEGO LOKALU.
 5. WIZUALIZACJE NIE STANOWIĄ PROJEKTU ELEWACJI.