

## Mieszkanie M05

PIĘTRO: I  
LICZBA POKOI: 2 POKOJE

### BILANS POWIERZCHNI



NR	NAZWA POMIESZCZENIA	POW. (m2)
M05.01	Przedpokój	8.26 m <sup>2</sup>
M05.02	Salon z aneksem kuch.	21.36 m <sup>2</sup>
M05.03	Sypialnia	11.49 m <sup>2</sup>
M05.04	Łazienka	4.64 m <sup>2</sup>
SUMA		45.76 m <sup>2</sup>
M05.05	Balkon	7.38 m <sup>2</sup>

WYSOKOŚĆ MIESZKANIA: 2,60m

☎ 695 950 135

☎ 607 083 000

### LOKALIZACJA W BUDYNKU

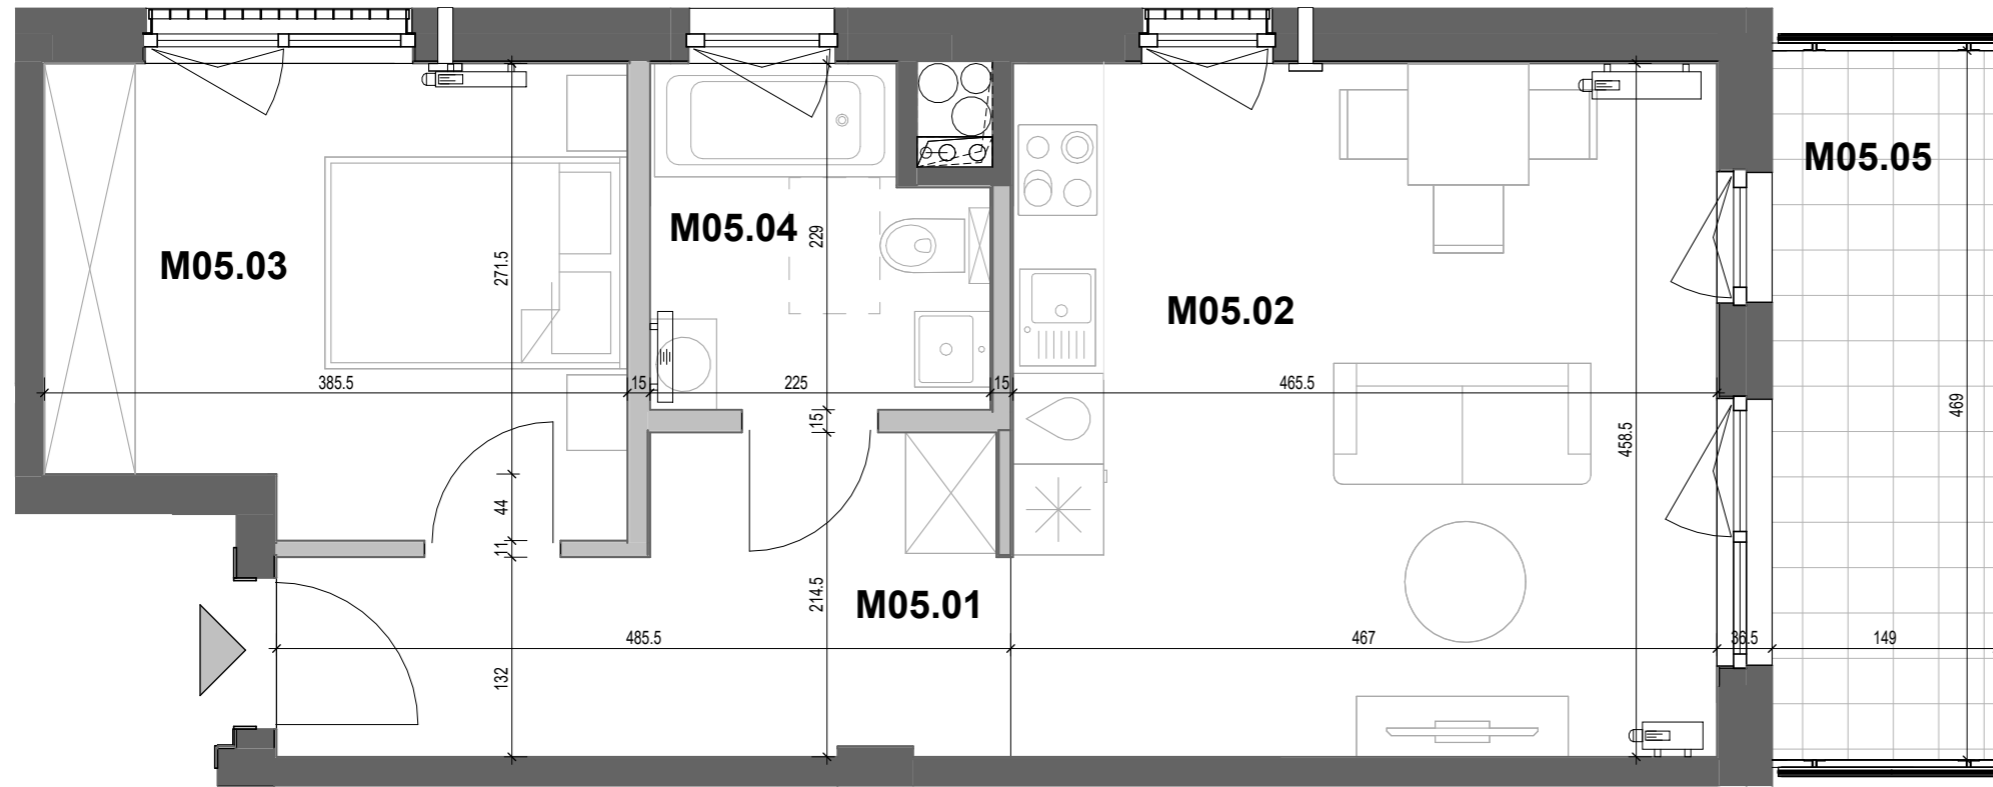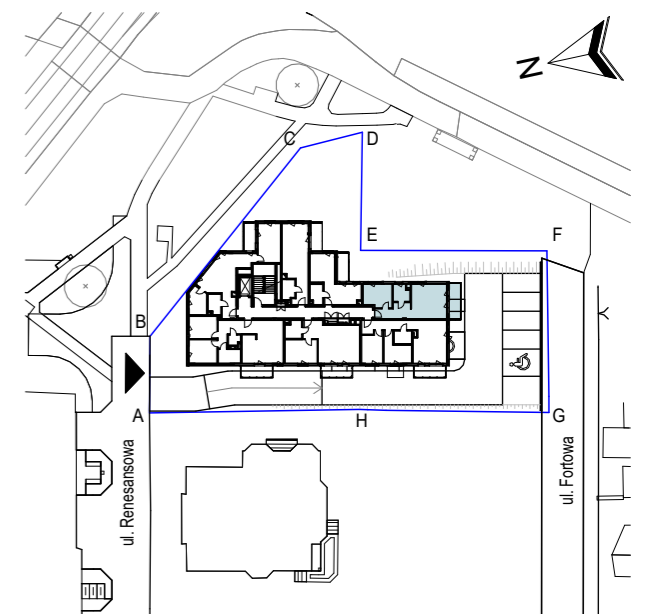

#### LEGENDA:

- ściany żelbetowe i murowane (nienadające się do demontażu)
- ściany działowe (nadające się do demontażu)



**UWAGA:**  
 1. WYMIARY POMIESZCZEŃ, LOKALIZACJE PRZYBÓRÓW SANITARNYCH, ROZMIESZCZENIE PUNKTÓW OŚWIETLENIOWYCH, ETC. PODANO ZGODNIE Z PROJEKTEM WYKONAWCZYM. MOGĄ WYSTĄPIĆ RÓŻNICE WYMIARÓW I USYTUOWANIA ELEMENTÓW POWSTAŁE W WYNIKU REALIZACJI PRAC BUDOWLANYCH.  
 2. PODANE WYMIARY SĄ WYMIARAMI W ŚWIETLE PIONOWYCH PRZEGRÓD W STANIE WYKONCZONYM (Z TYNKAMI).  
 3. ZESTAWIENIE POWIERZCHNI UŻYTKOWYCH POSZCZEGÓLNYCH POMIESZCZEŃ I LOKALU PODANO NA PODSTAWIE PROJEKTU WYKONAWCZEGO. POWIERZCHNIA UŻYTKOWA LOKALU LICZONA ZGODNIE Z ZASADAMI ZAWARTYMI W POLSKIEJ NORMIE PN-ISO 9836:2022-07, T.J. POWIERZCHNIA UŻYTKOWA LOKALU JEST OBLICZONA W METRACH KWADRATOWYCH Z DOKŁADNOŚCIĄ DO DWÓCH MIEJSC PO PRZECINKU, DLA WYMIARÓW LOKALU W STANIE WYKONCZONYM NA POZIOMIE PODŁOGI, NIE LICZĄC LISTEW PRZYPODŁOGOWYCH, PROGÓW ITP.  
 4. PRZEDSTAWIONE ARANŻACJE LOKALU SĄ PRZYKŁADOWE, RYSUNKI W TYM ZAKRESIE MAJĄ CHARAKTER INFORMACYJNY I NIE STANOWIĄ OFERTY W ROZUMIENIU KODEKSU CYWILNEGO, UMEBLOWANIE NIE STANOWI WYPOSAŻENIA SPRZEDAWANEGO LOKALU.  
 5. WIZUALIZACJE NIE STANOWIĄ PROJEKTU ELEWACJI.